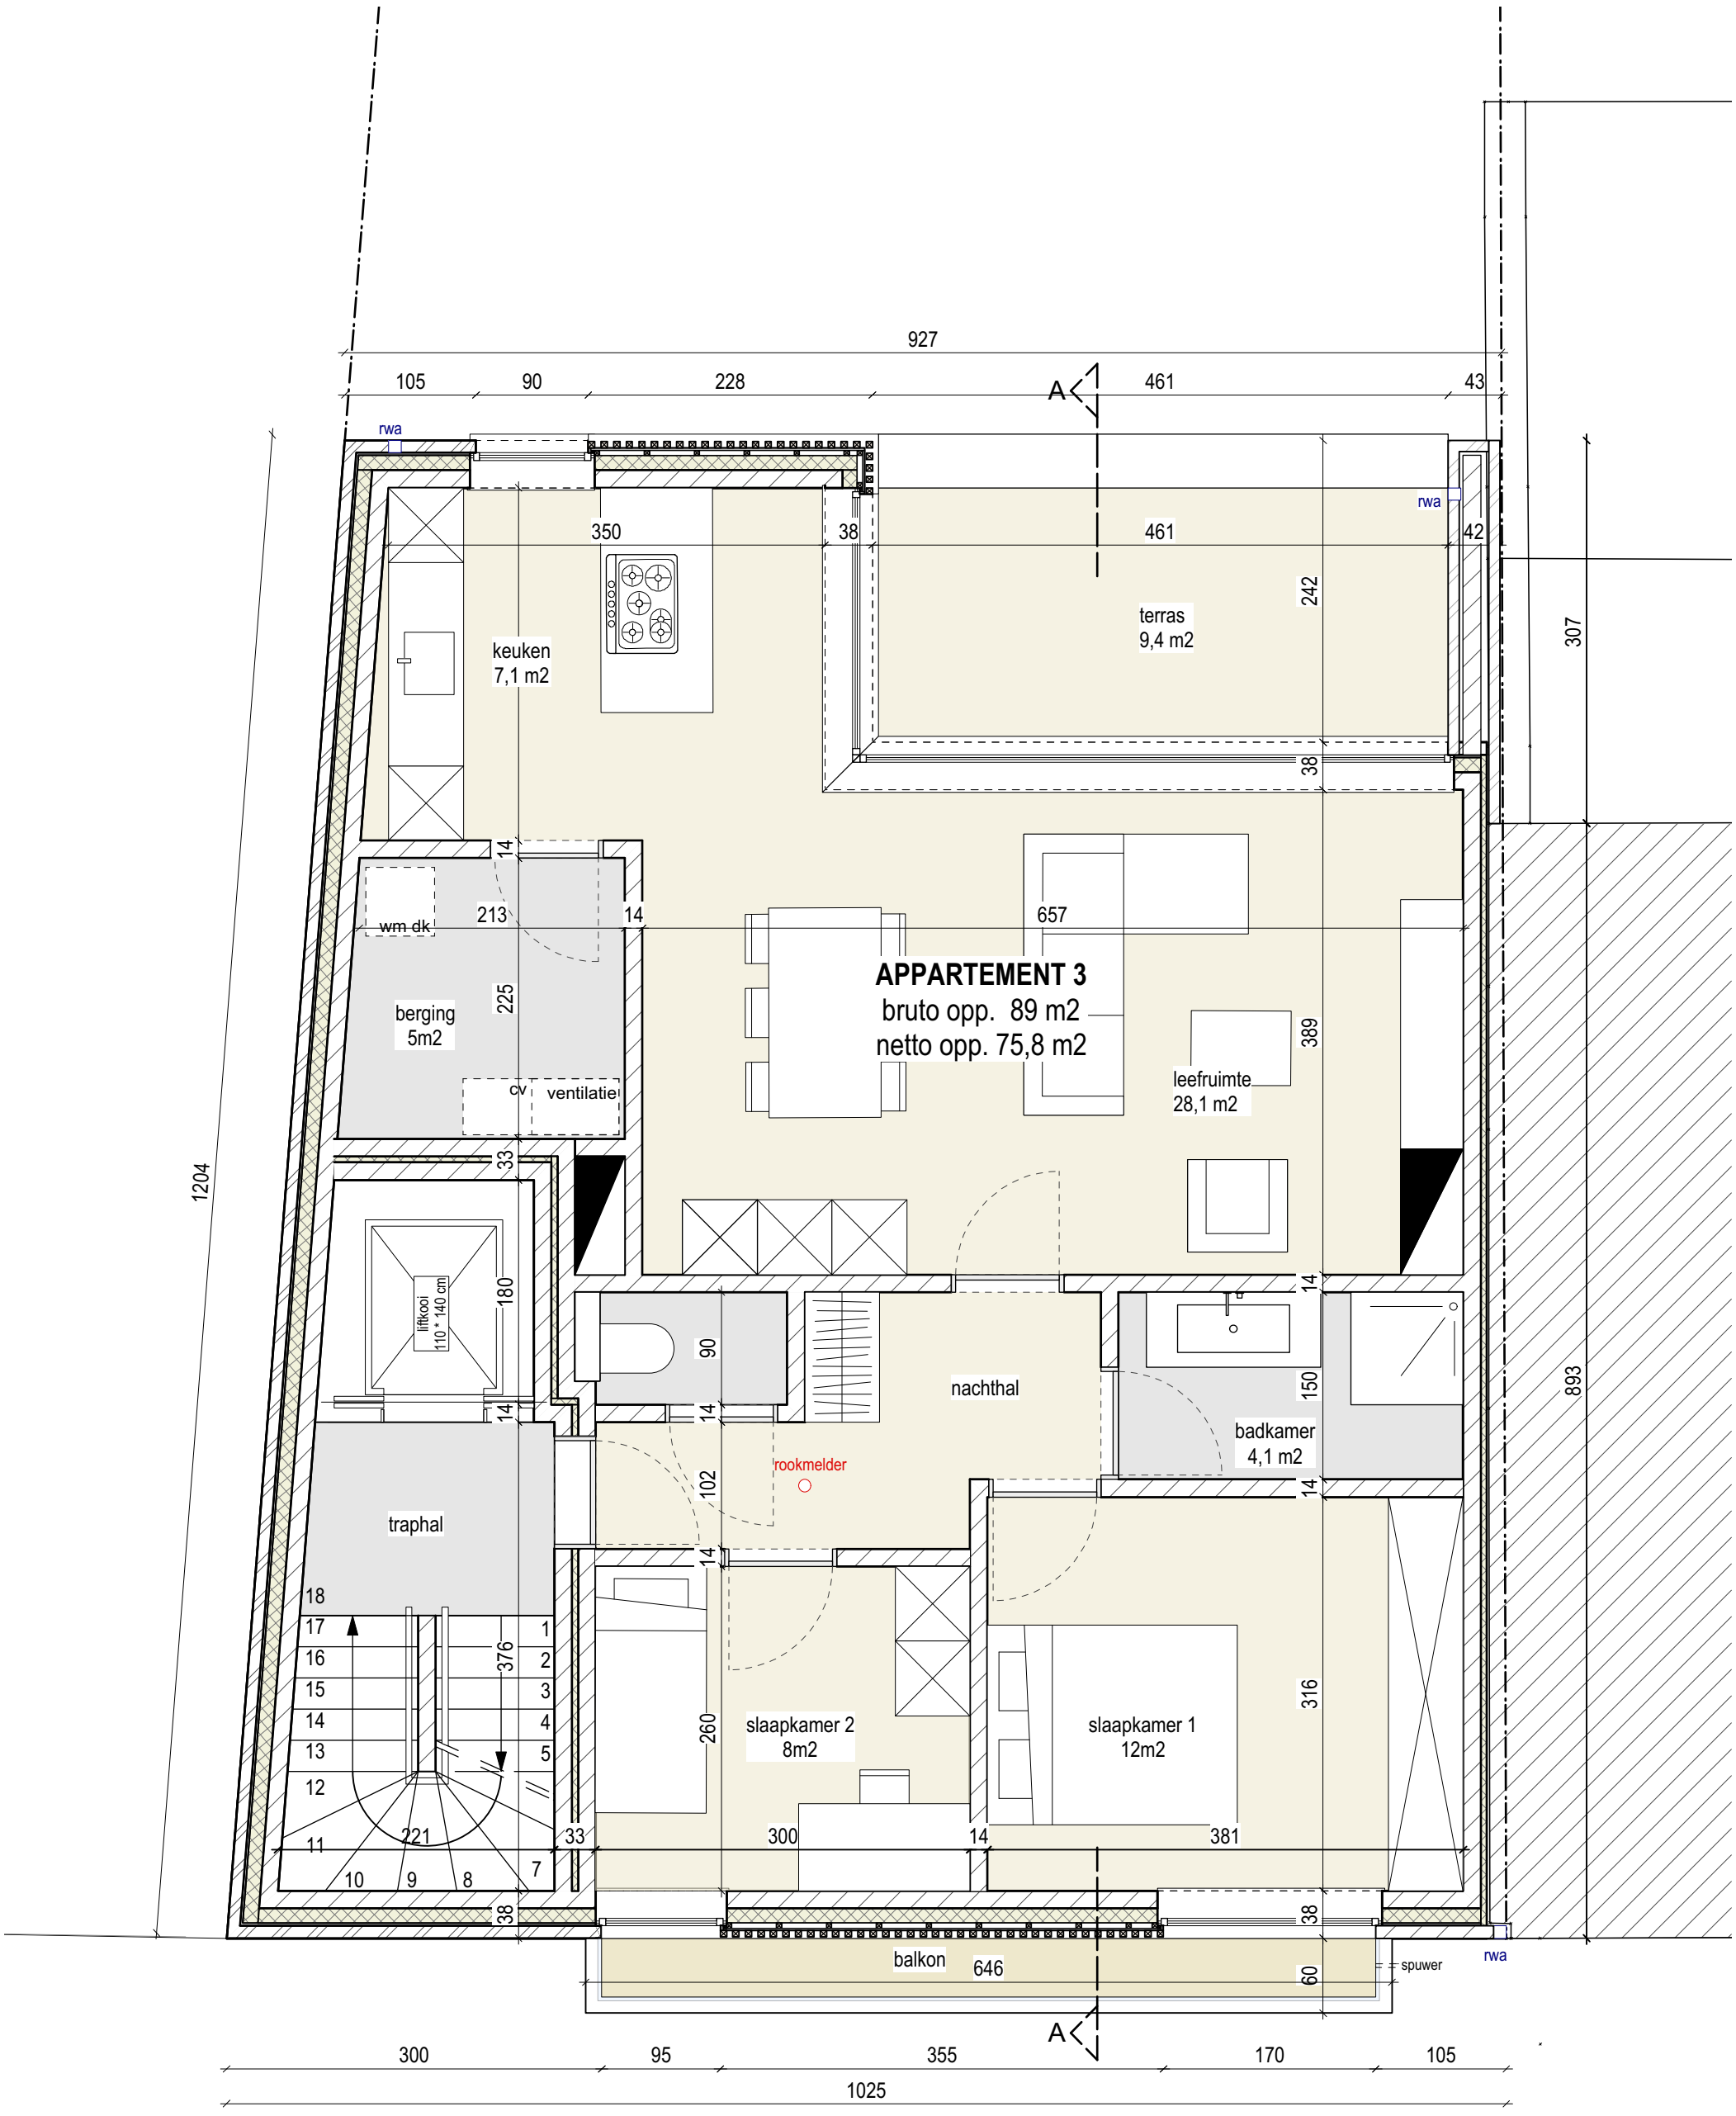

VERDIEPING 2

schaal 1/50