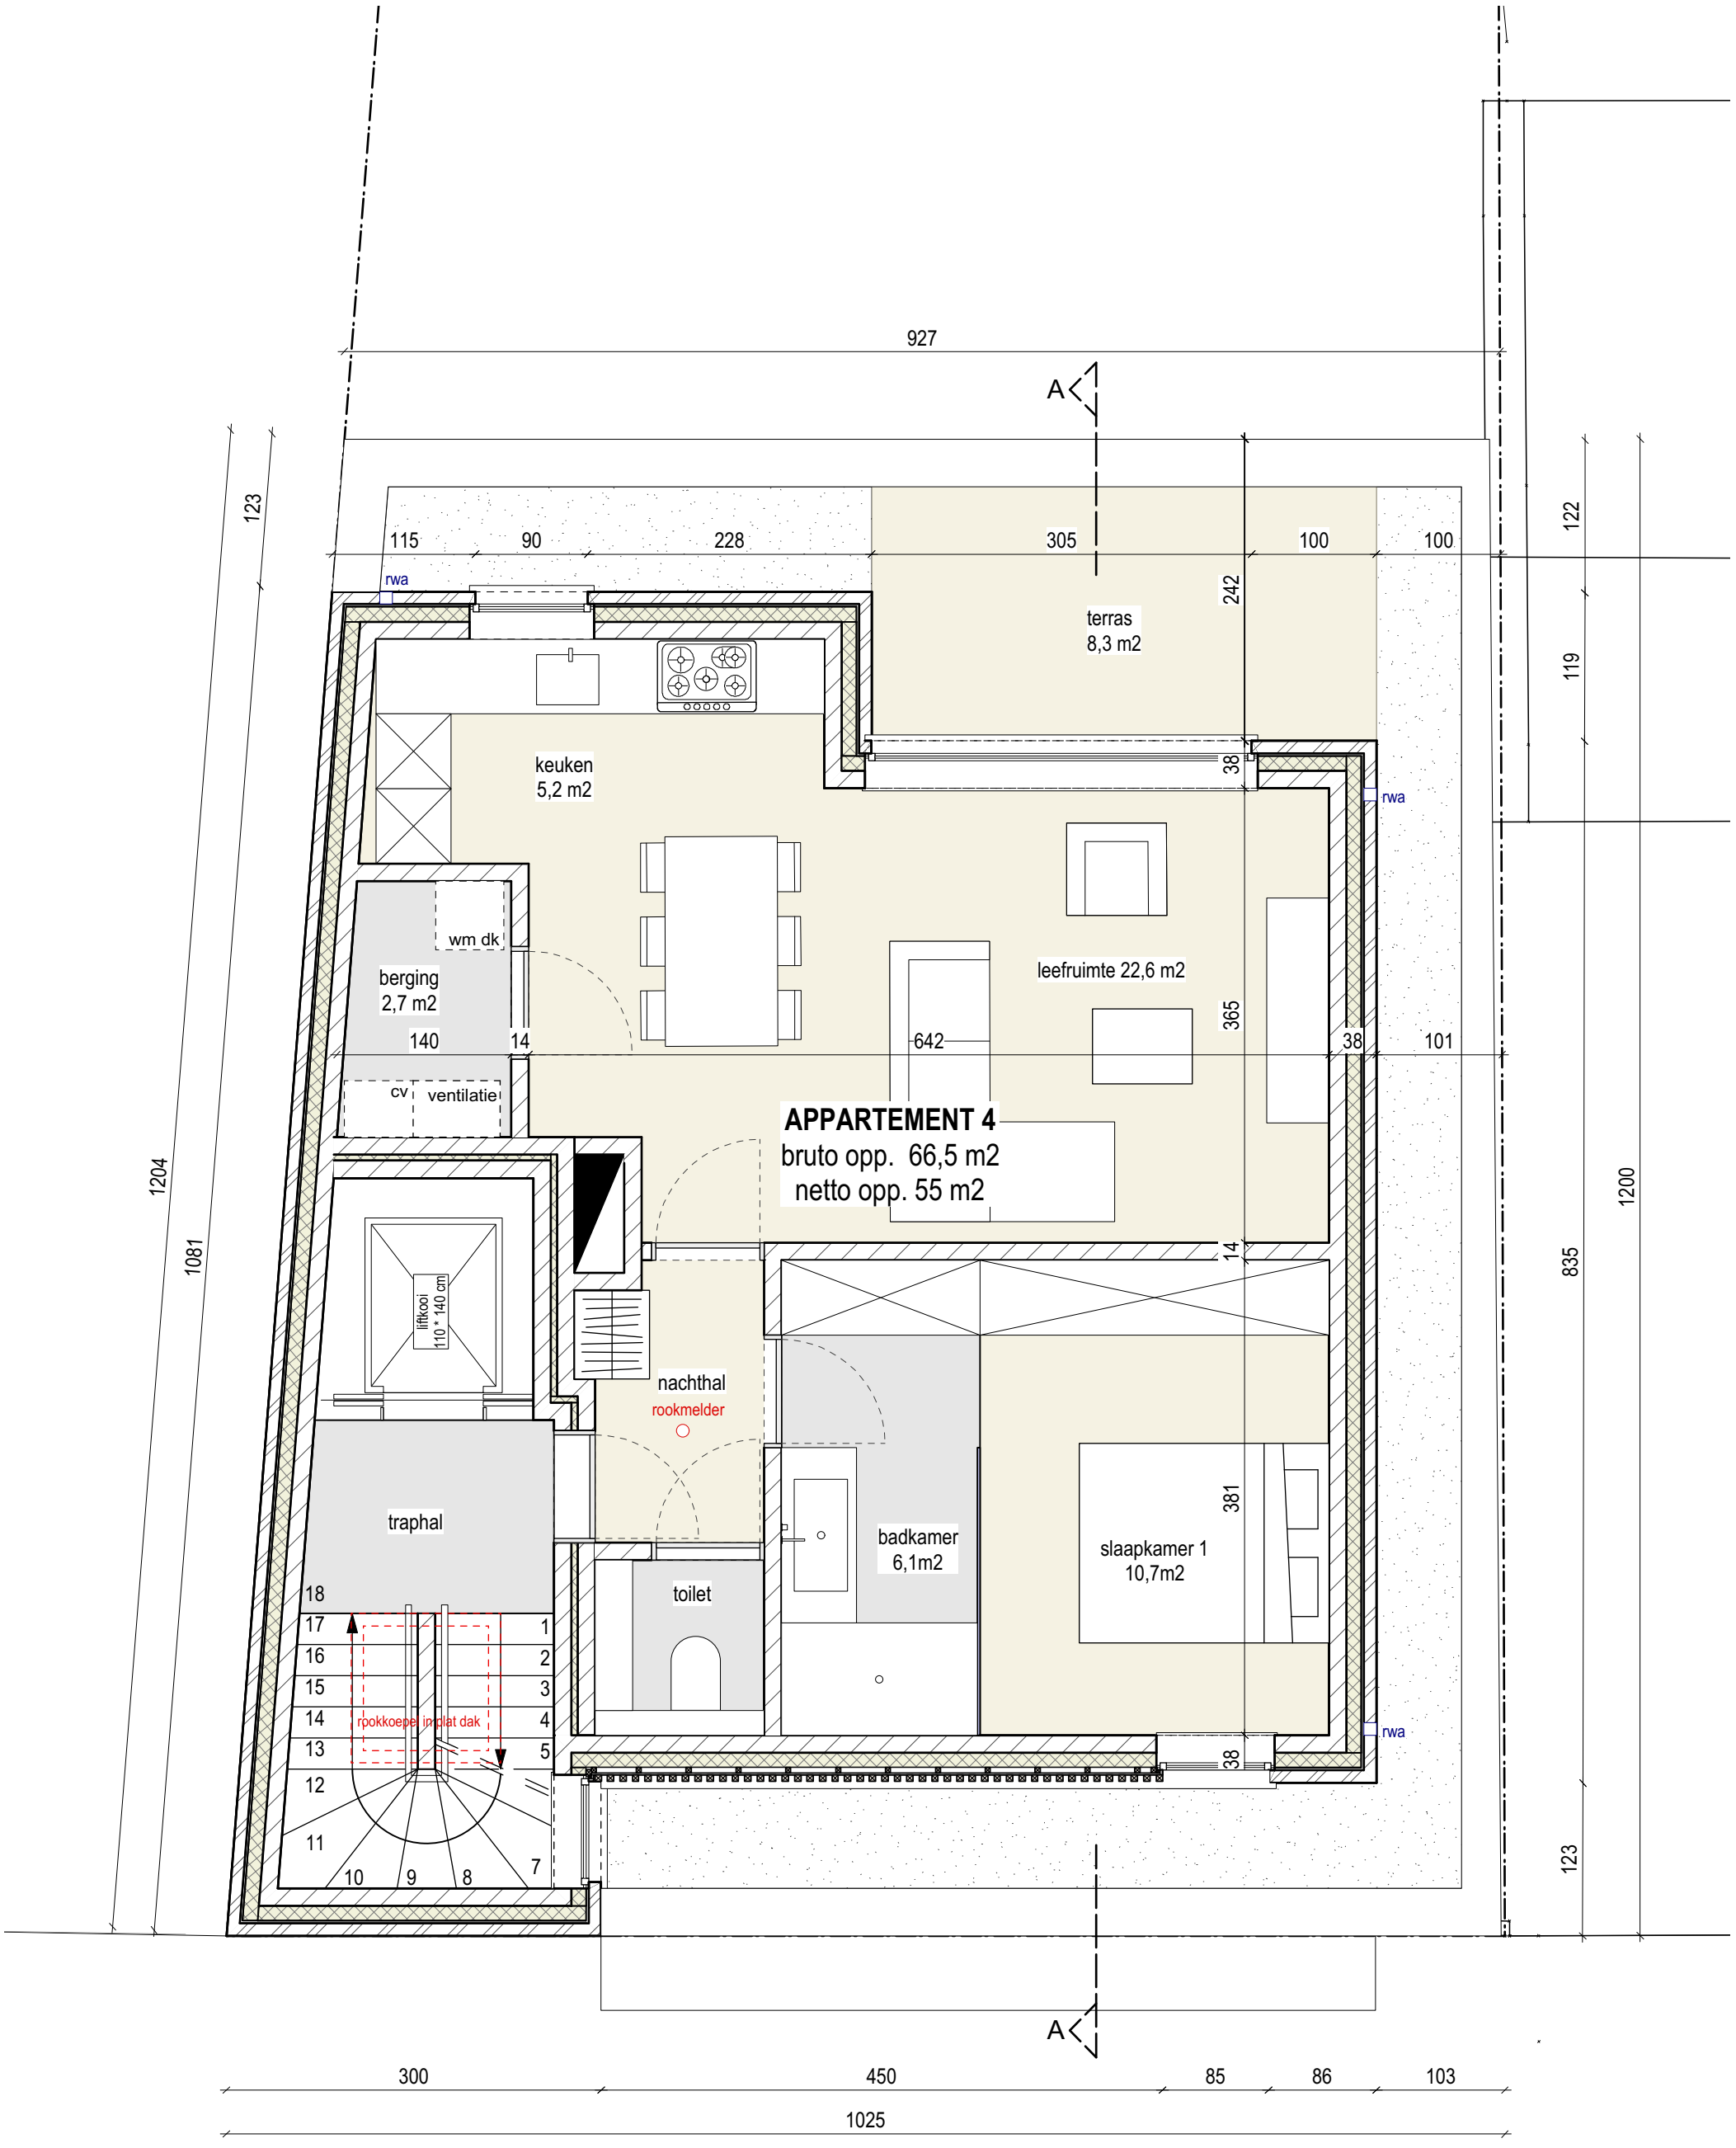

VERDIEPING 3

schaal 1/50