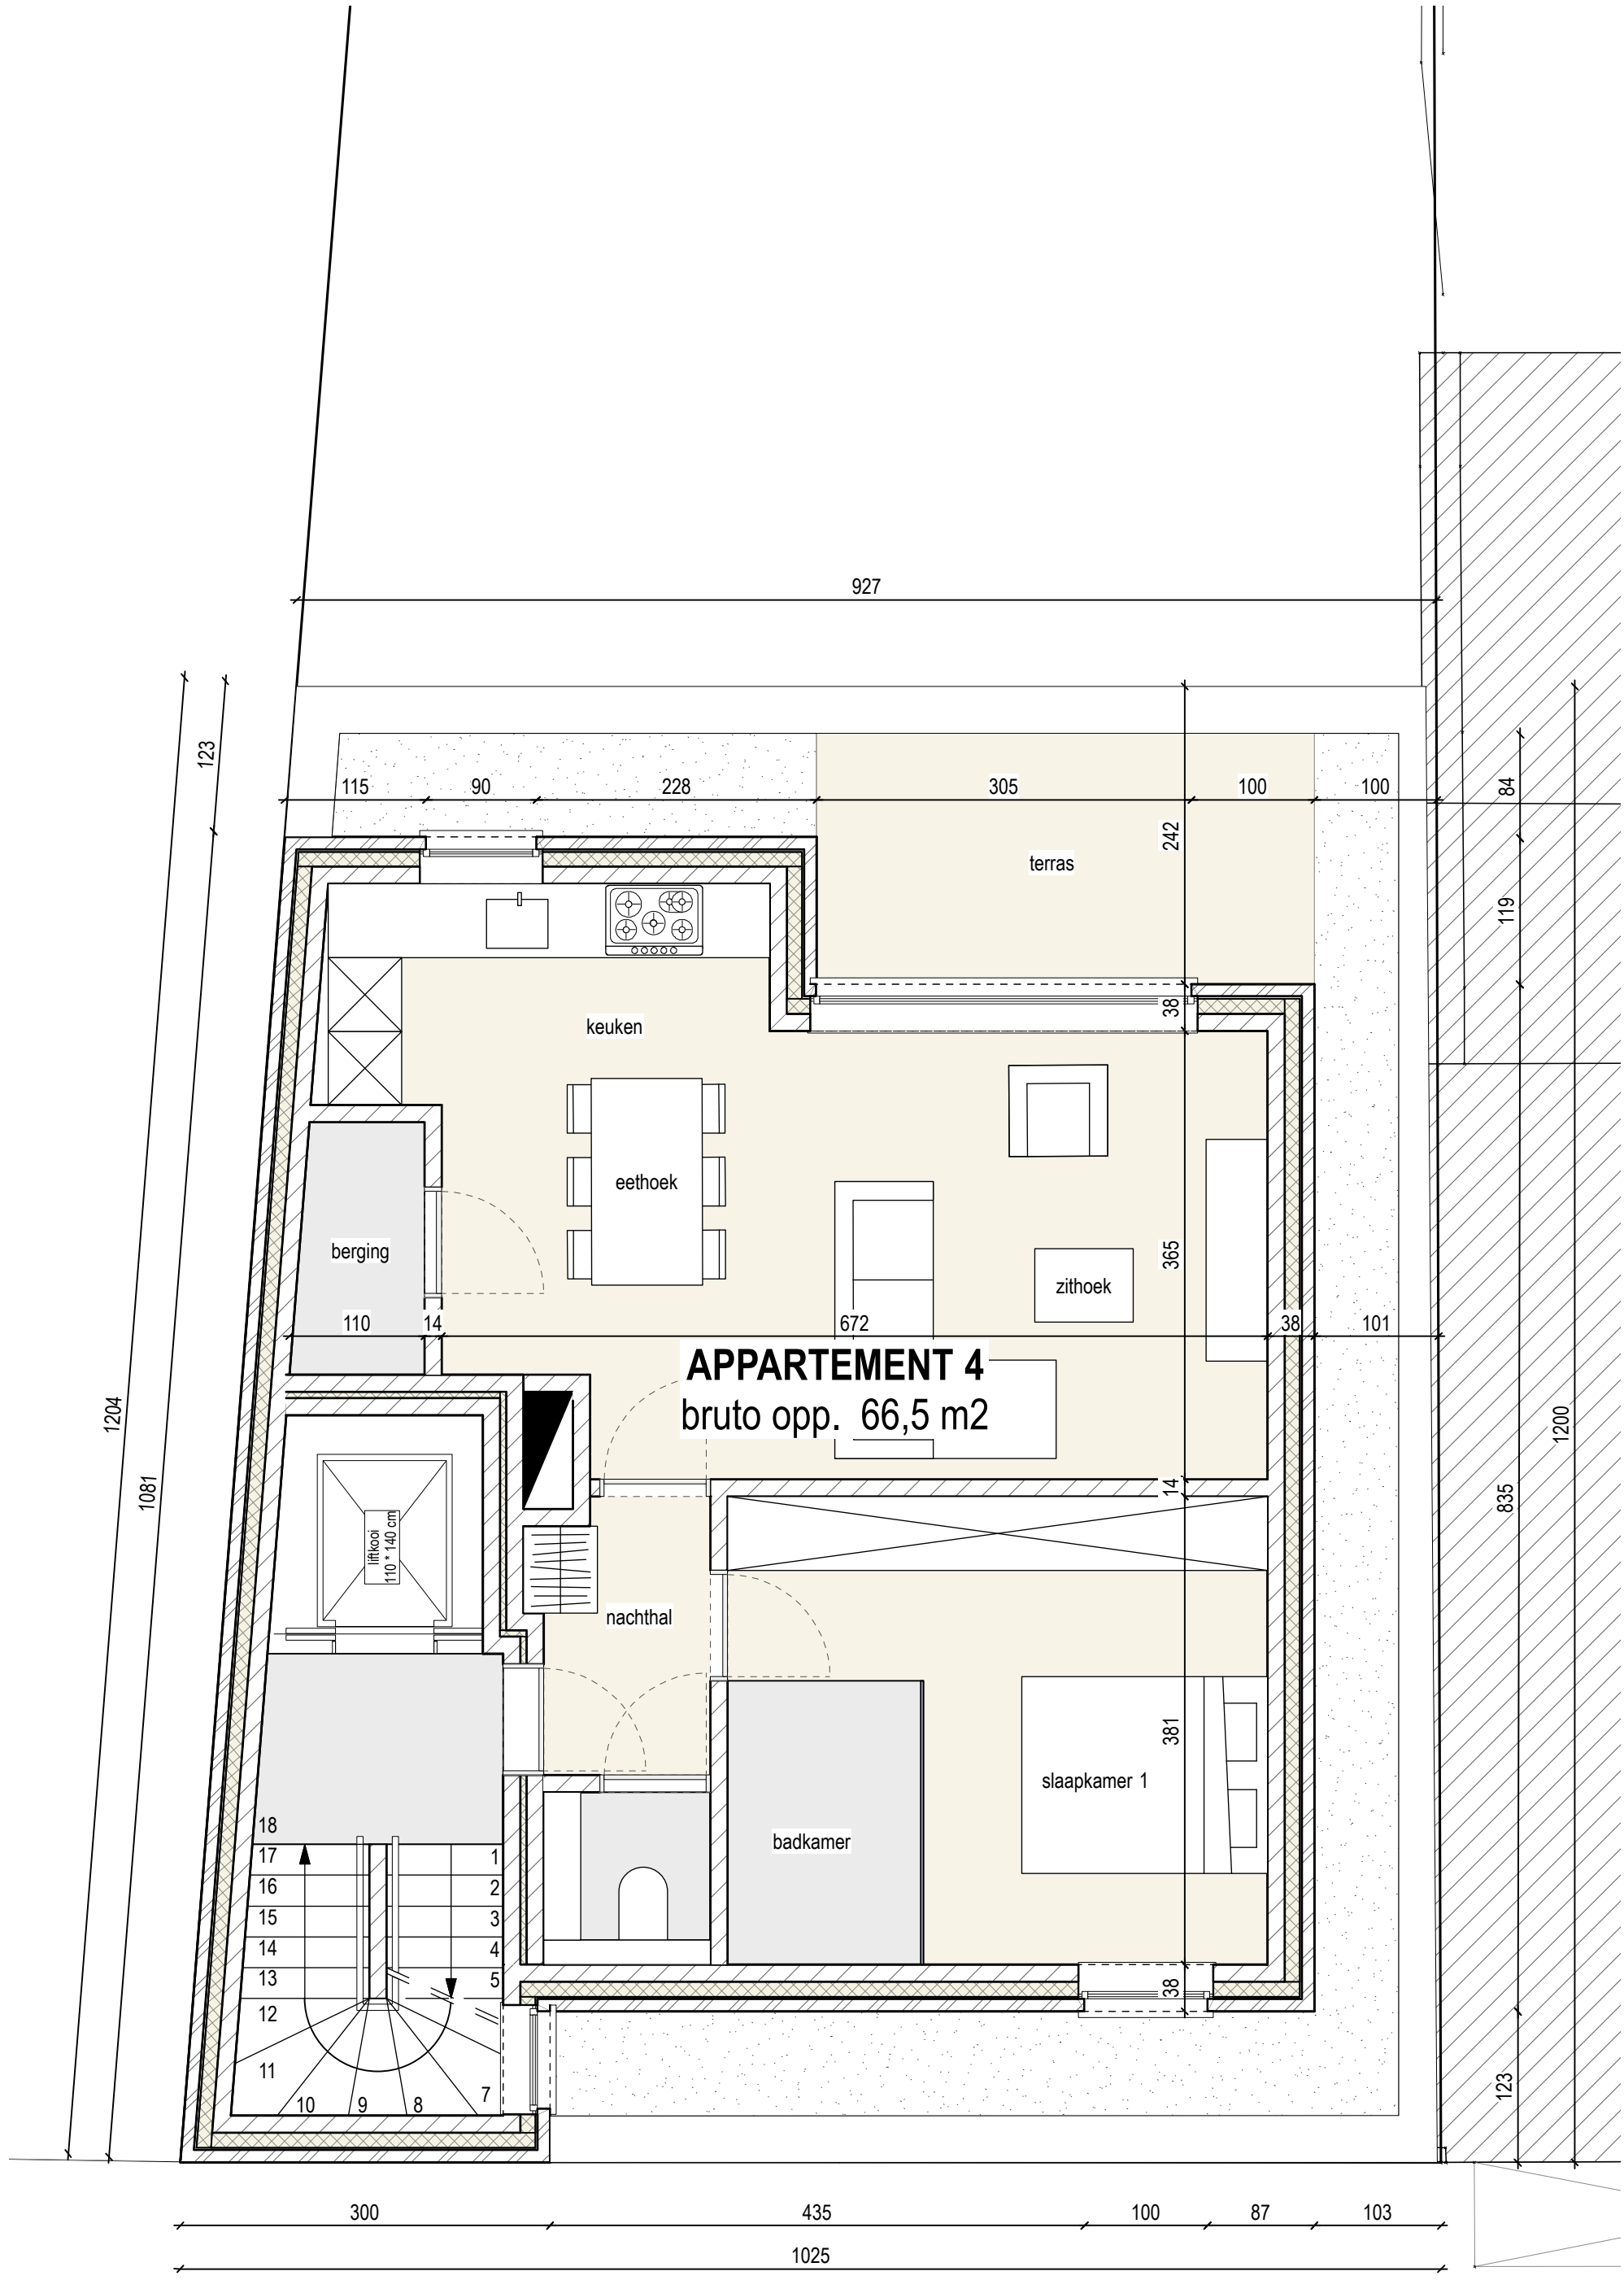

VERDIEPING 3 - schaal 1/50 dd. 18/06/21
LIGGING Tichelrijstraat 13/15/17 - 3800 Sint-Truiden

BUNTINX - PYNCKET
ARCHITECTEN