

v.p. o

480-G-4
Gilberte DEGENEFTE
Carine LONNEU
Hovenierstraat 41
3800 Sint-Truiden

residentiële woning
HOB : 2 volwaardige
bouwlagen en
zadeldak

garage : 1 volwaardige
bouwlaag en plat dak

draad en paal + klimop

petanquebaan 36m² (3x12m)

grasdallen
afsluitbare en overdekte
fietsenberging 22m² 1000

beplanting/haag

grasdallen (120 breed)

262-Z-2
Alfons THIJSSSEN & Estella WYDOUW
Hovenierstraat 45
3800 Sint-Truiden

draad en paal + klimop
-15.99-

buffervoorziening cfr. norm (14,4m², 9000l)

-12.63-

draad en paal + klimop -60.96-

beplanting/haag 3.00

draad en paal + klimop


480-V-4
(lot 2 in verkaveling 874.2.V-028/2007)

Steven S'HEEREN
Veerle SAELAERT
Hovenierstraat 43A
3800 Sint-Truiden

residentiële woning HOB:
2 volwaardige bouwlagen
en zadeldak

el-boord-stoep / beton

ng, riolering, elektriciteit
de Viaductstraat

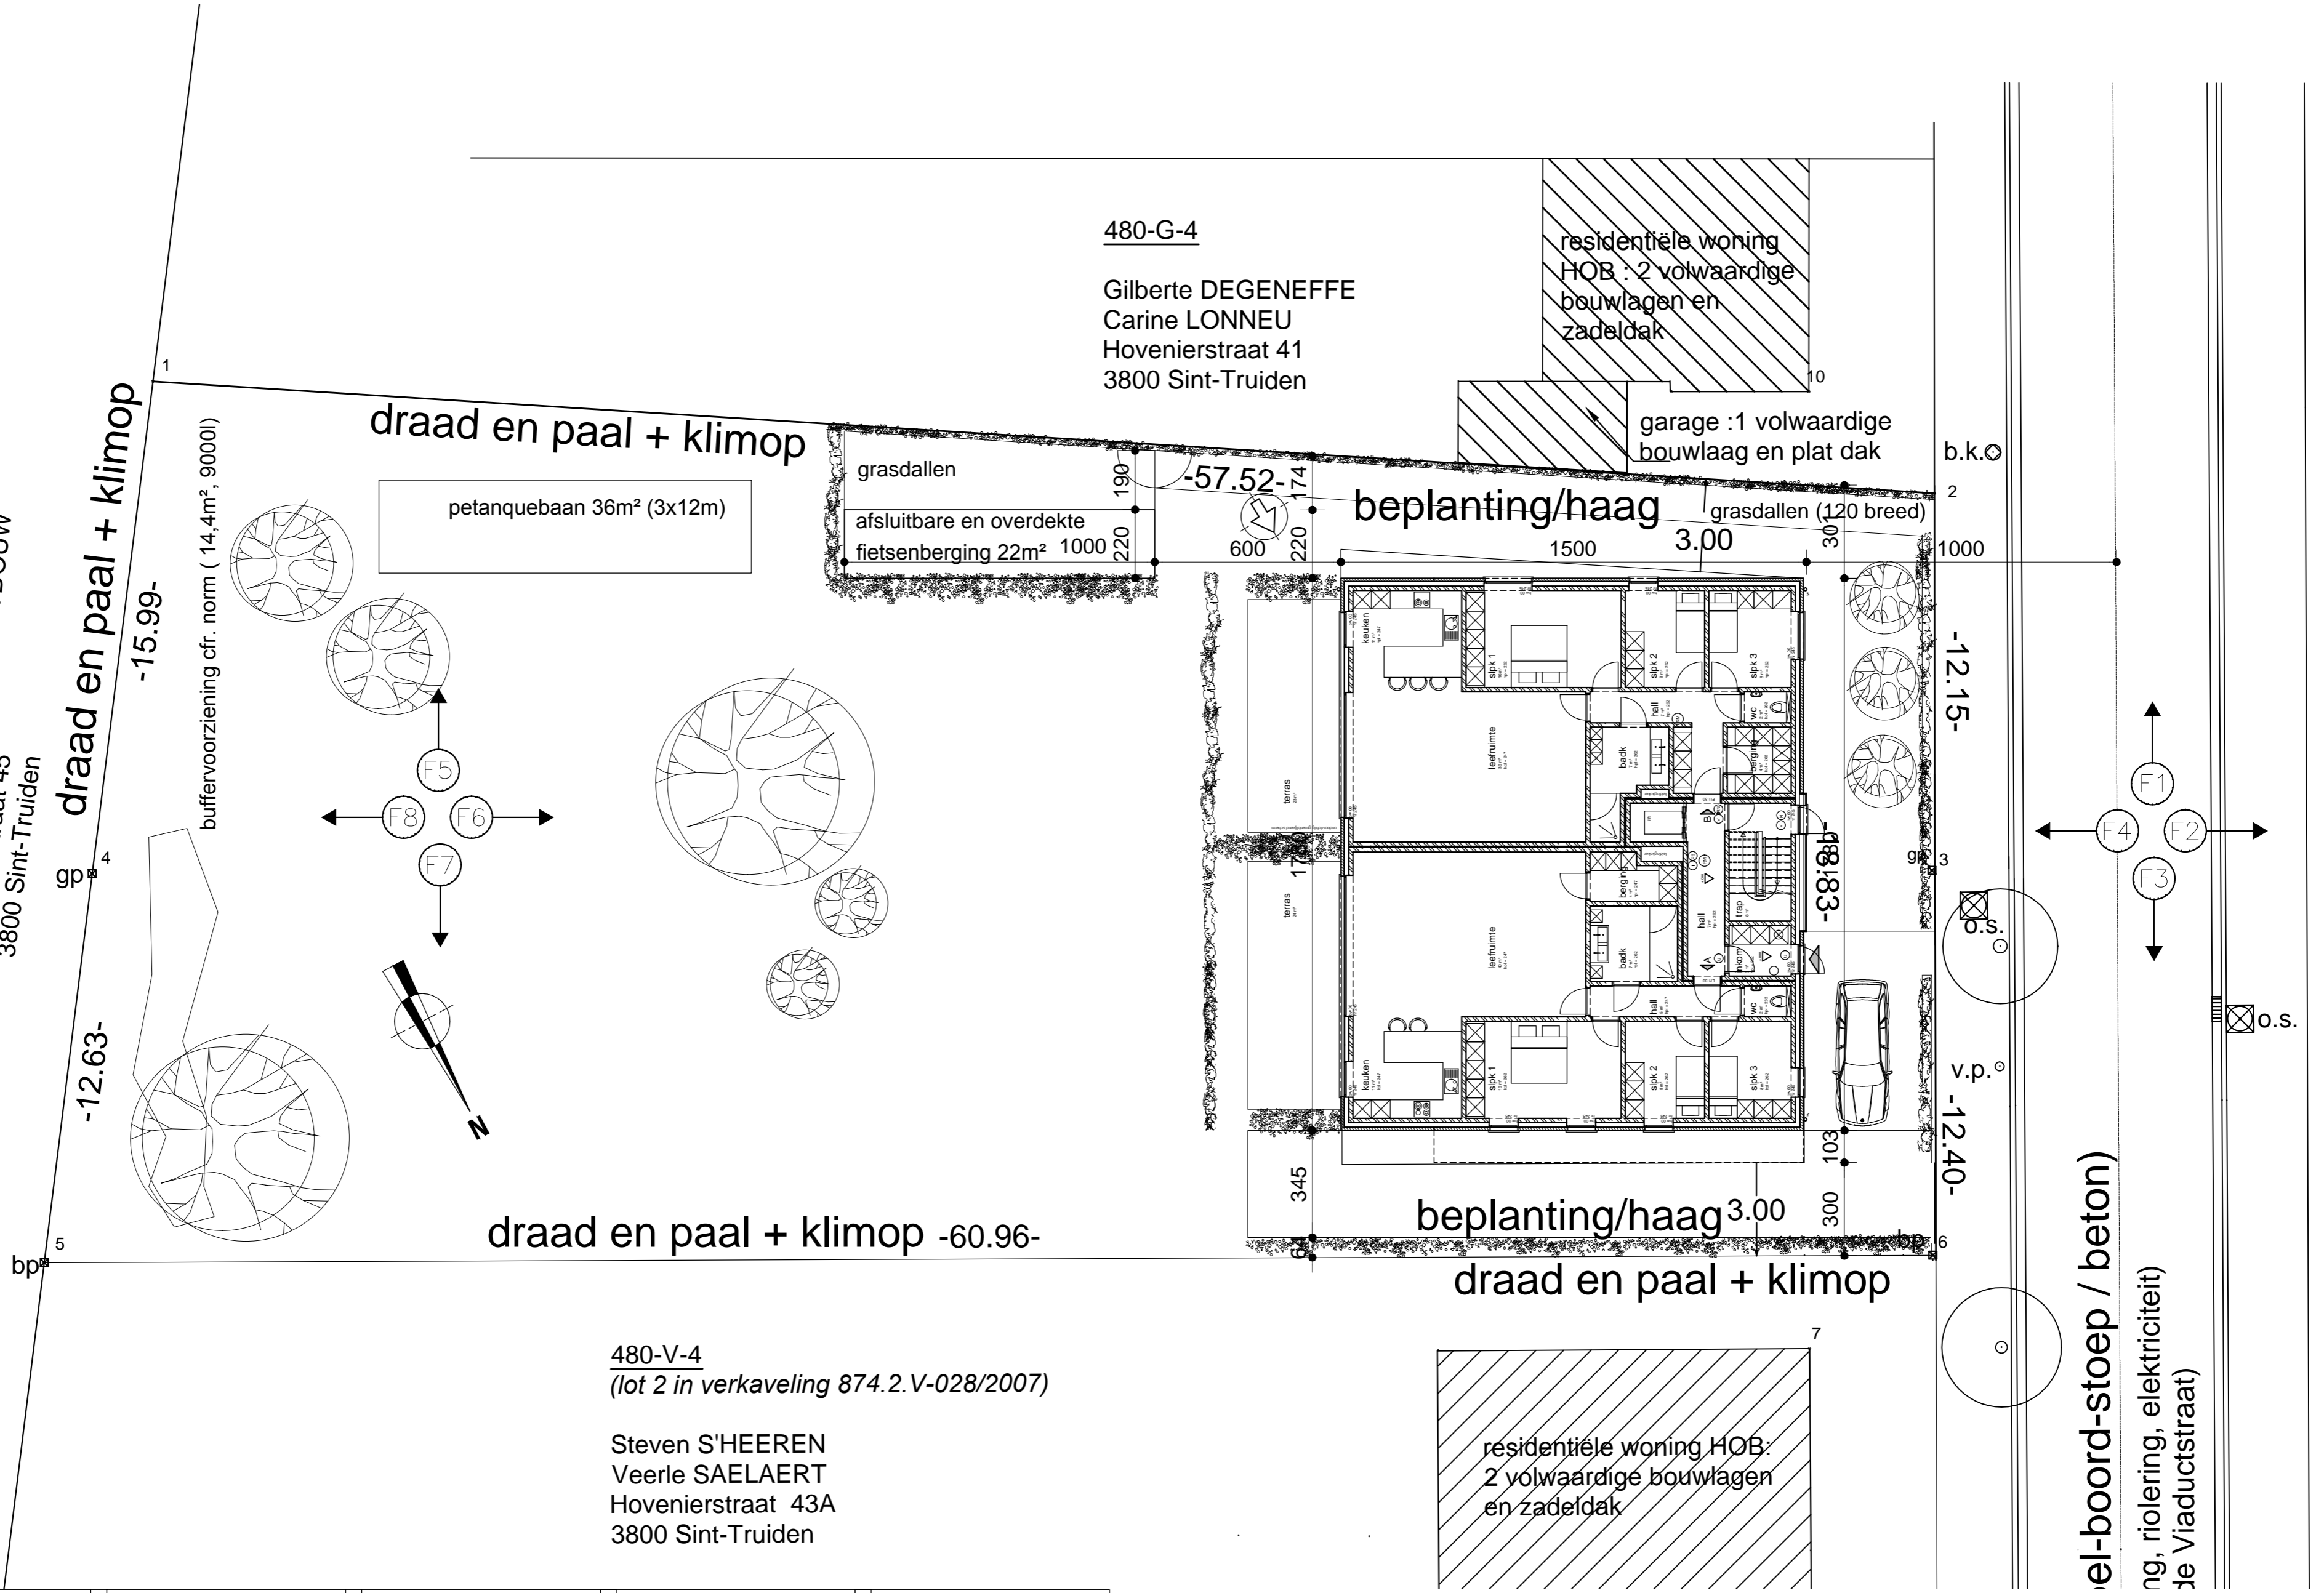

OPDRACHT BOUWEN van een MEERGEZINSWONING zes wooneenheden	LEGEND Hovenierstraat BE 3800 ST-TRUIDEN kad. sct. G; afd. ; nr(s) 480 T4 lambert X: 2989.839 ; Y: 1968.860	BOUWMEER L&P Vloerprojecten bvba Sportpleinstraat 14 BE 3800 ZEPPEREN BTW BE 0842.578.028	ARCHITECT pi ARCHITECTen bvba Hendrik van Veldekesingel 150/125, 3500 HASSELT BTW BE 0894.816.090 www.piARCHITECTen.be	ALGEMEEN dossiernr. 1718N planversie: ba200 schaal: 1/100 datum: 2018.09.09
---	---	---	--	---